
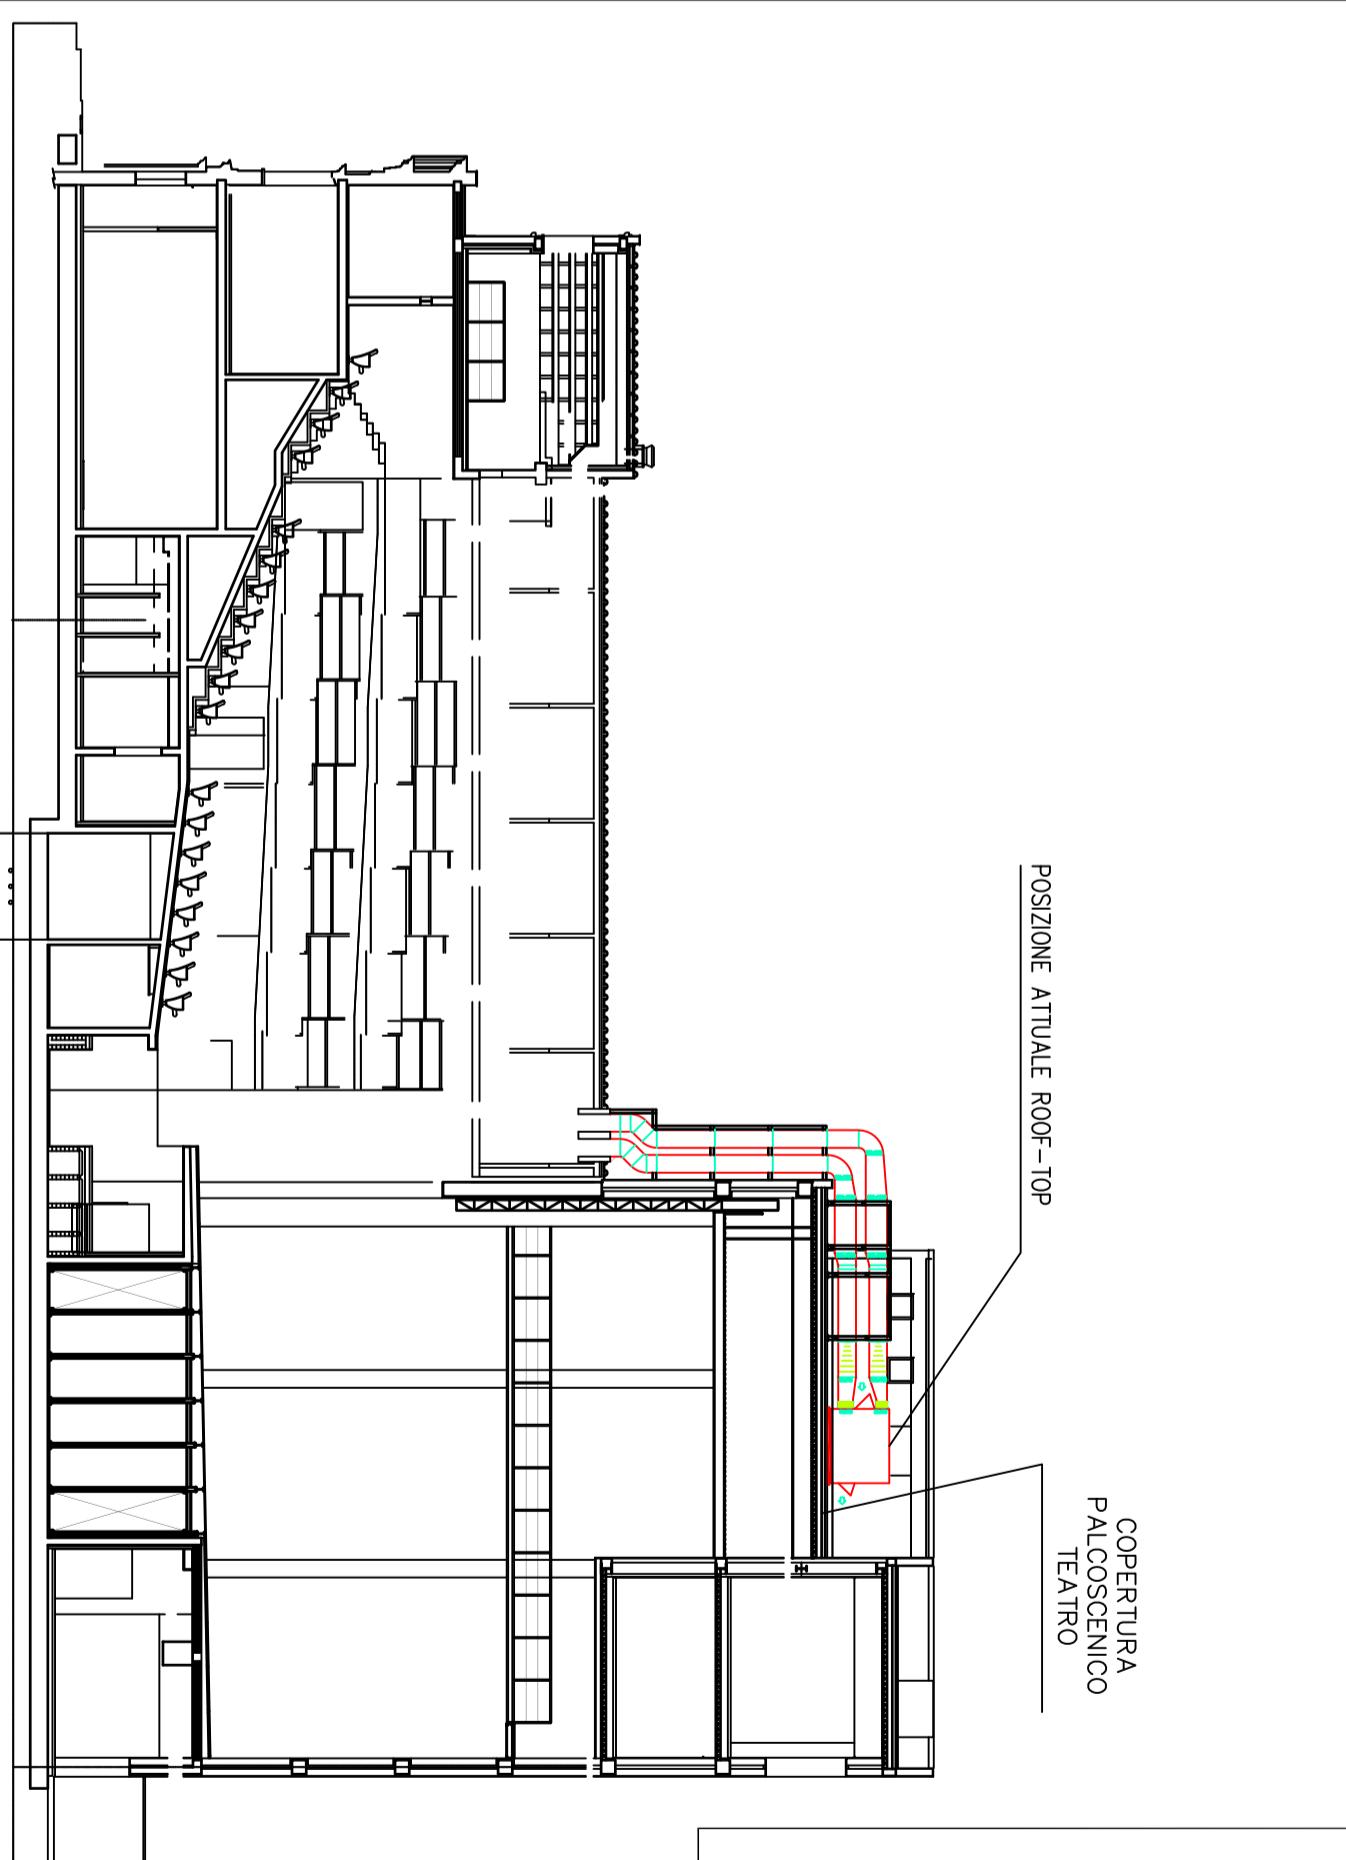
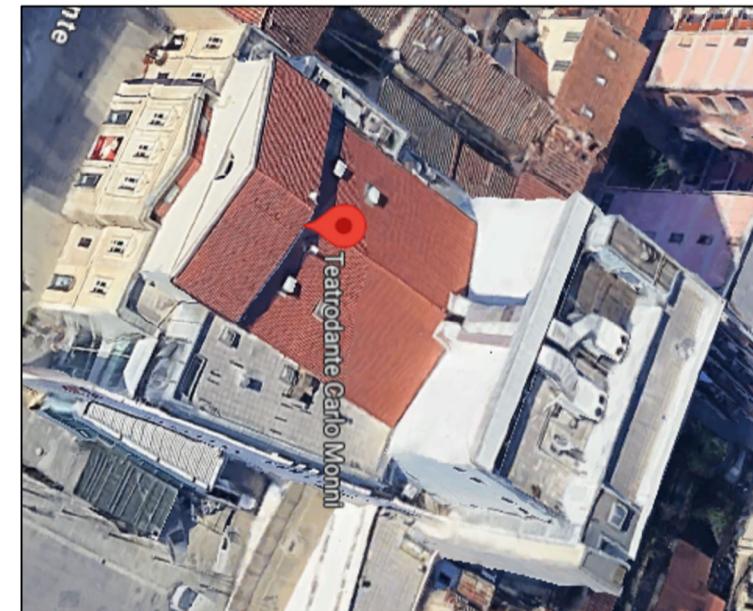


FOTO CON INDICAZIONE POSIZIONAMENTO ROOF-TOP ATTUALI

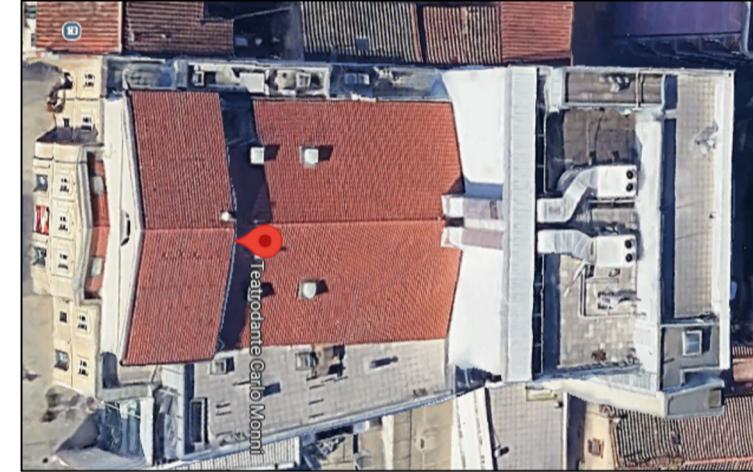

SEZIONE TEATRO CON INDICAZIONE POSIZIONAMENTO ROOF-TOP ATTUALI

GM

E N G I N E E R I N G
PIAZZA P. LEOPOLDO 12
50134 FIRENZ
TEL: +39 055 483214
E-MAIL: info@studiomartarelli.it



**Finanziato
dall'Unione europea**
NextGenerationEU

Professionista :	Descrizione :	Progetto :	Committente :	Rev.	N.	Descr.	Dis. da	Appr. da
	PLANIMETRIE PIANO COPERTURA POSIZIONAMENTO ROOF-TOP E CALDAIE	PNRR - INTERVENTO DI EFFICIENTAMENTO ENERGETICO DEL TEATRODANTE CARLO MONNI DI CAMPI BISENZIO	ACADEMIA DEI PERSEVERANTI - TEATRODANTE CARLO MONNI					
Nome file :	IT01							
Scala :	1:-							
Formato :	594x420							
Data :	giugno 2025							
NON È PERMESSO CONSEGNARE A TERZI O RIPRODURRE QUESTO DOCUMENTO, UTILIZZARNE IL CONTENUTO O RENDERLO COMUNQUE NOTO A TERZI SENZA L'AUTORIZZAZIONE ESPlicita DELL'AUTORE								